SAFEROAD®

Situace - dotčený úsek, III/11755 Libákovice-Letiny, pokládka mikrokoberce, úplná uzavírka

Příloha č.j. MUBlov 11912/26/DO/He 1/2

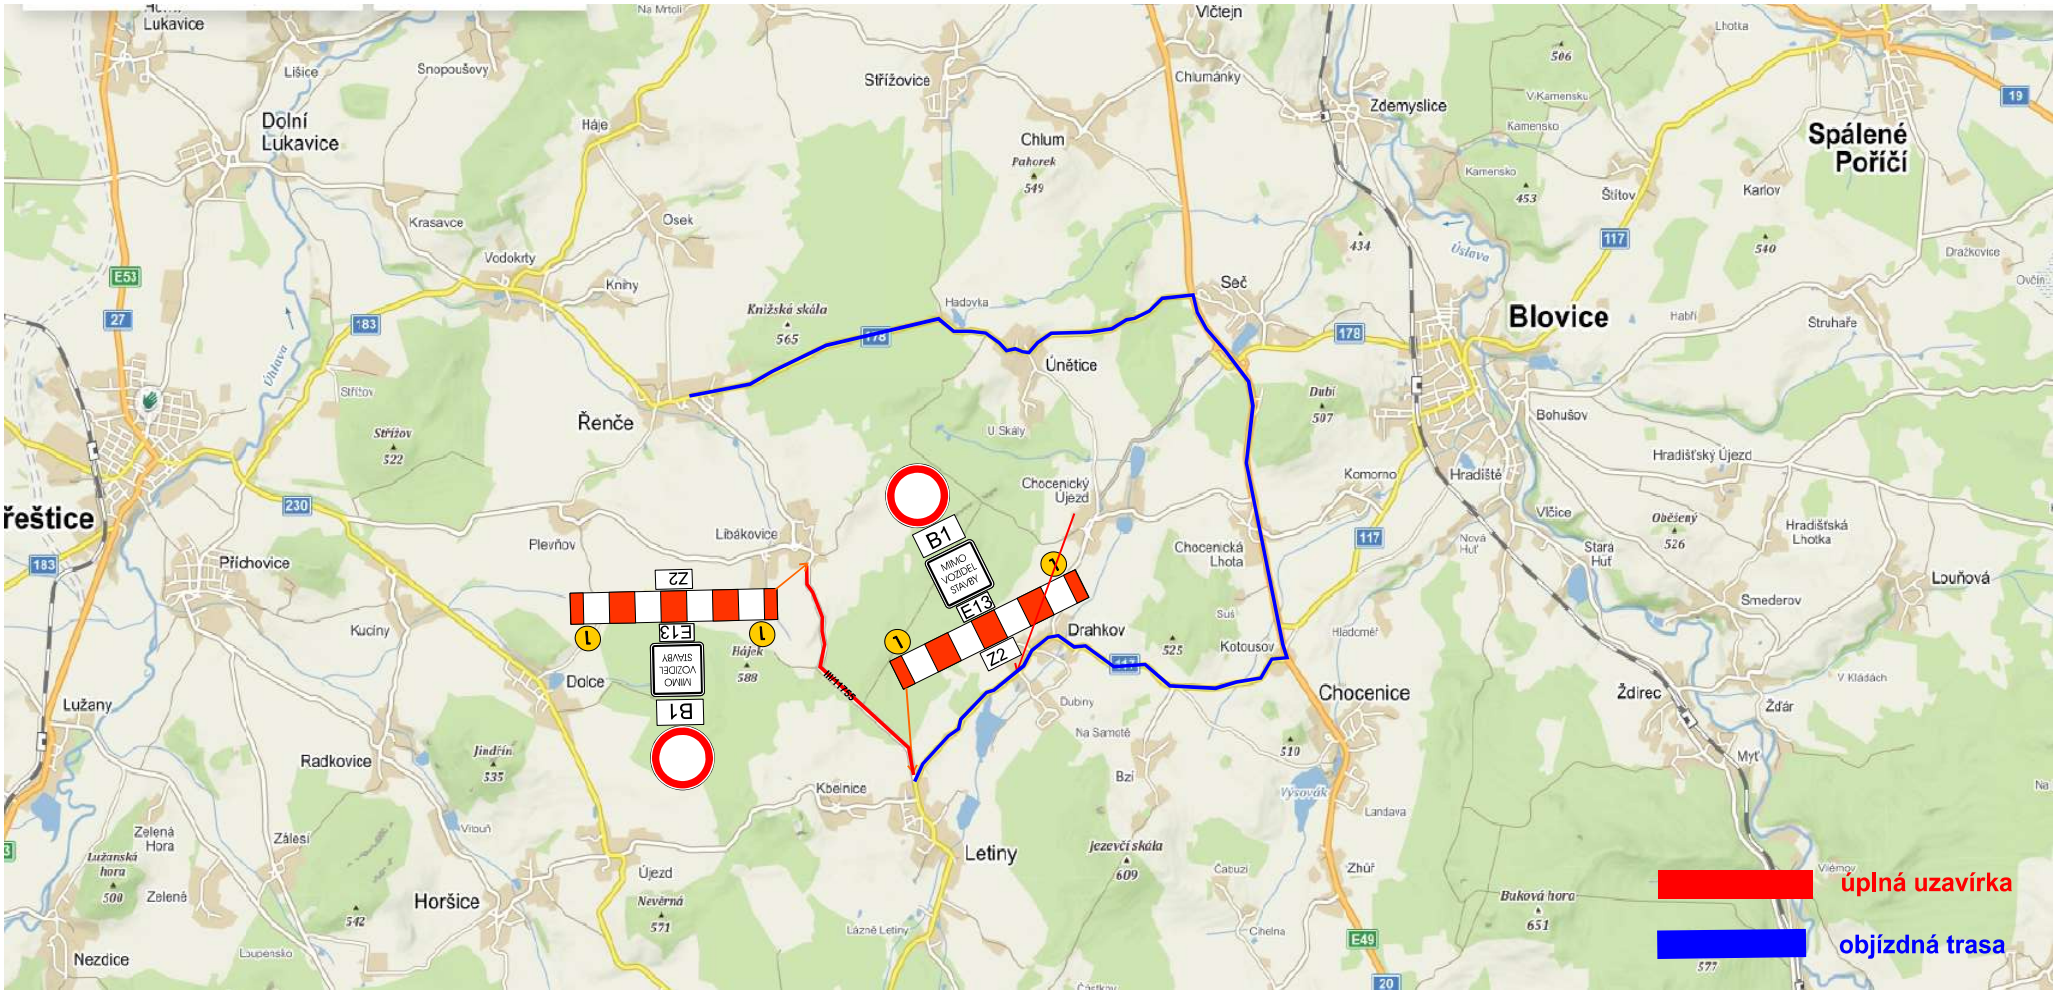

Návrh DIO - dotčený úsek, III/11775 Libákovice-Letiny, pokládka mikrokoberce, úplná uzavírka

SAFEROAD
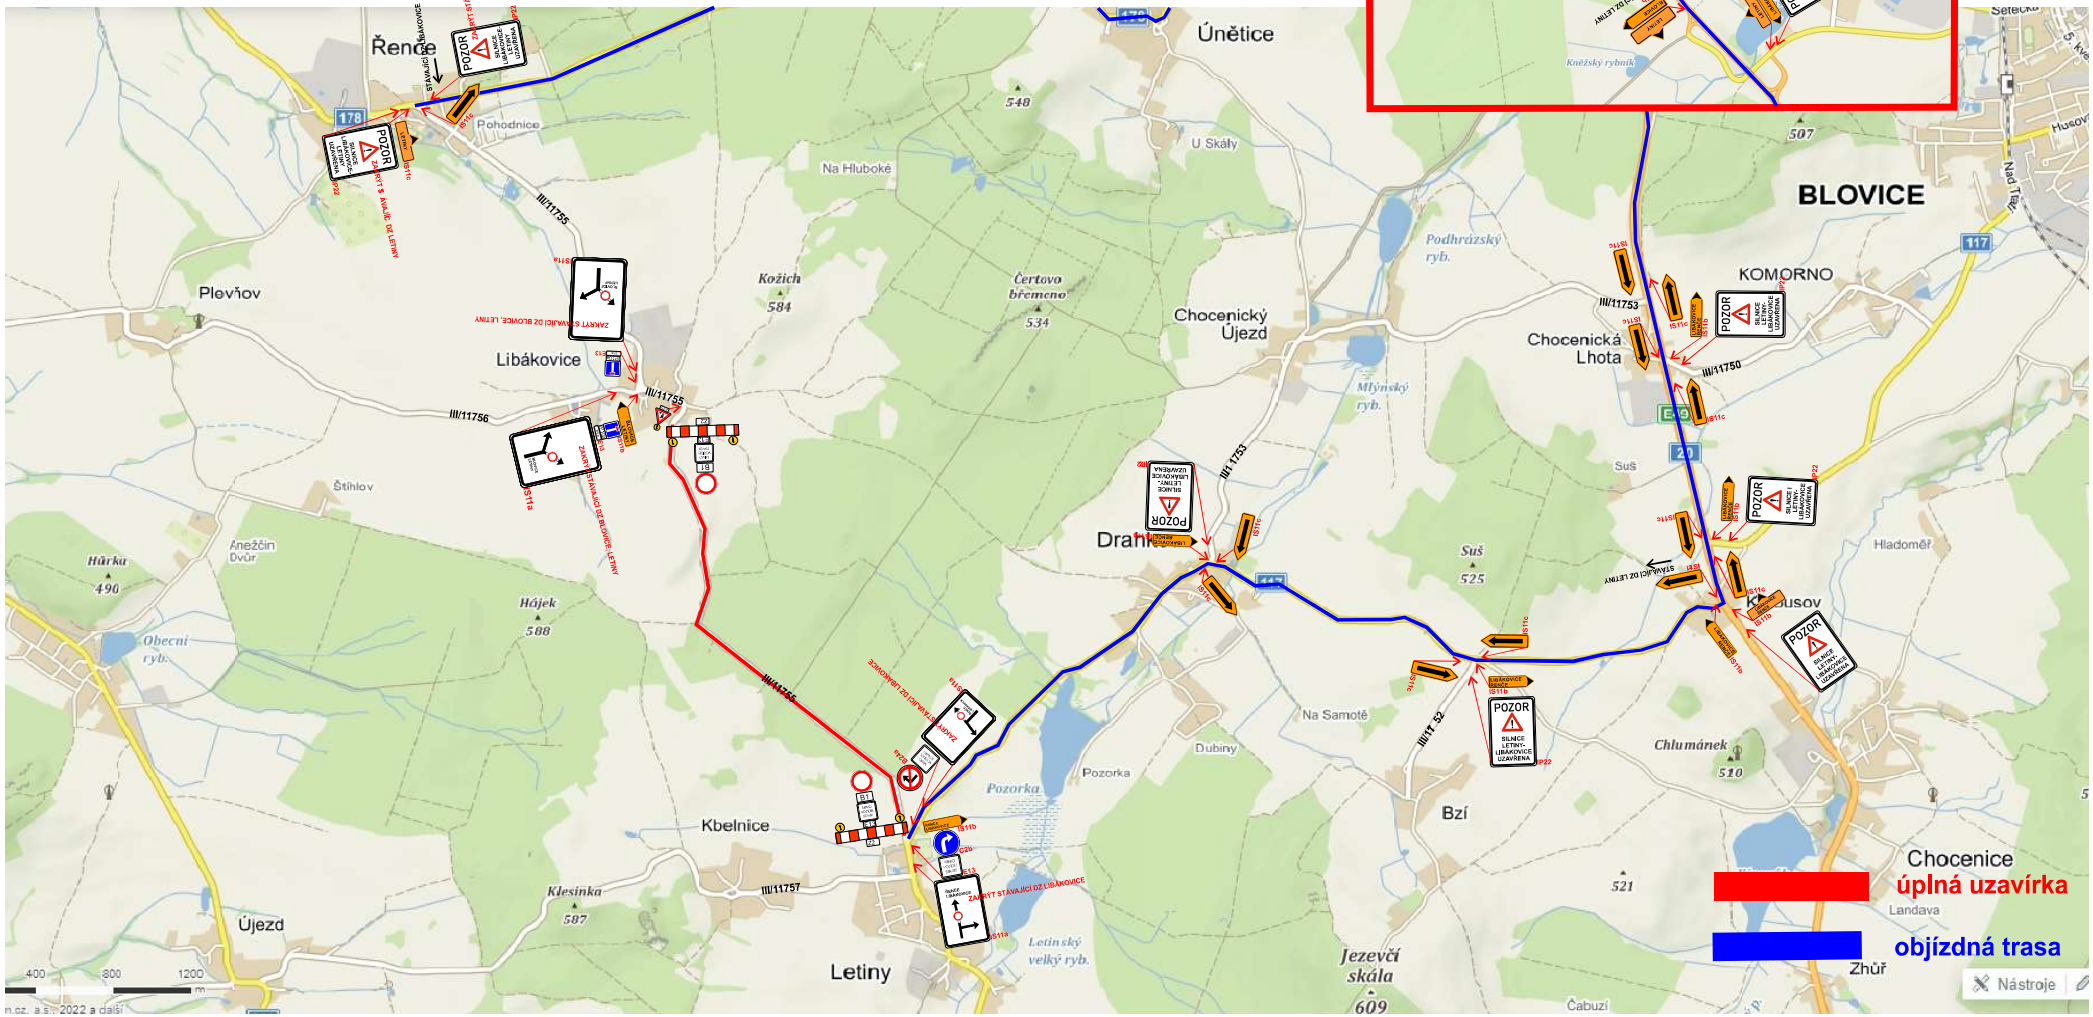
Příloha č.j. MUBlov 11912/26/DO/He 2/2