



ŘEZ CHODNÍKEM

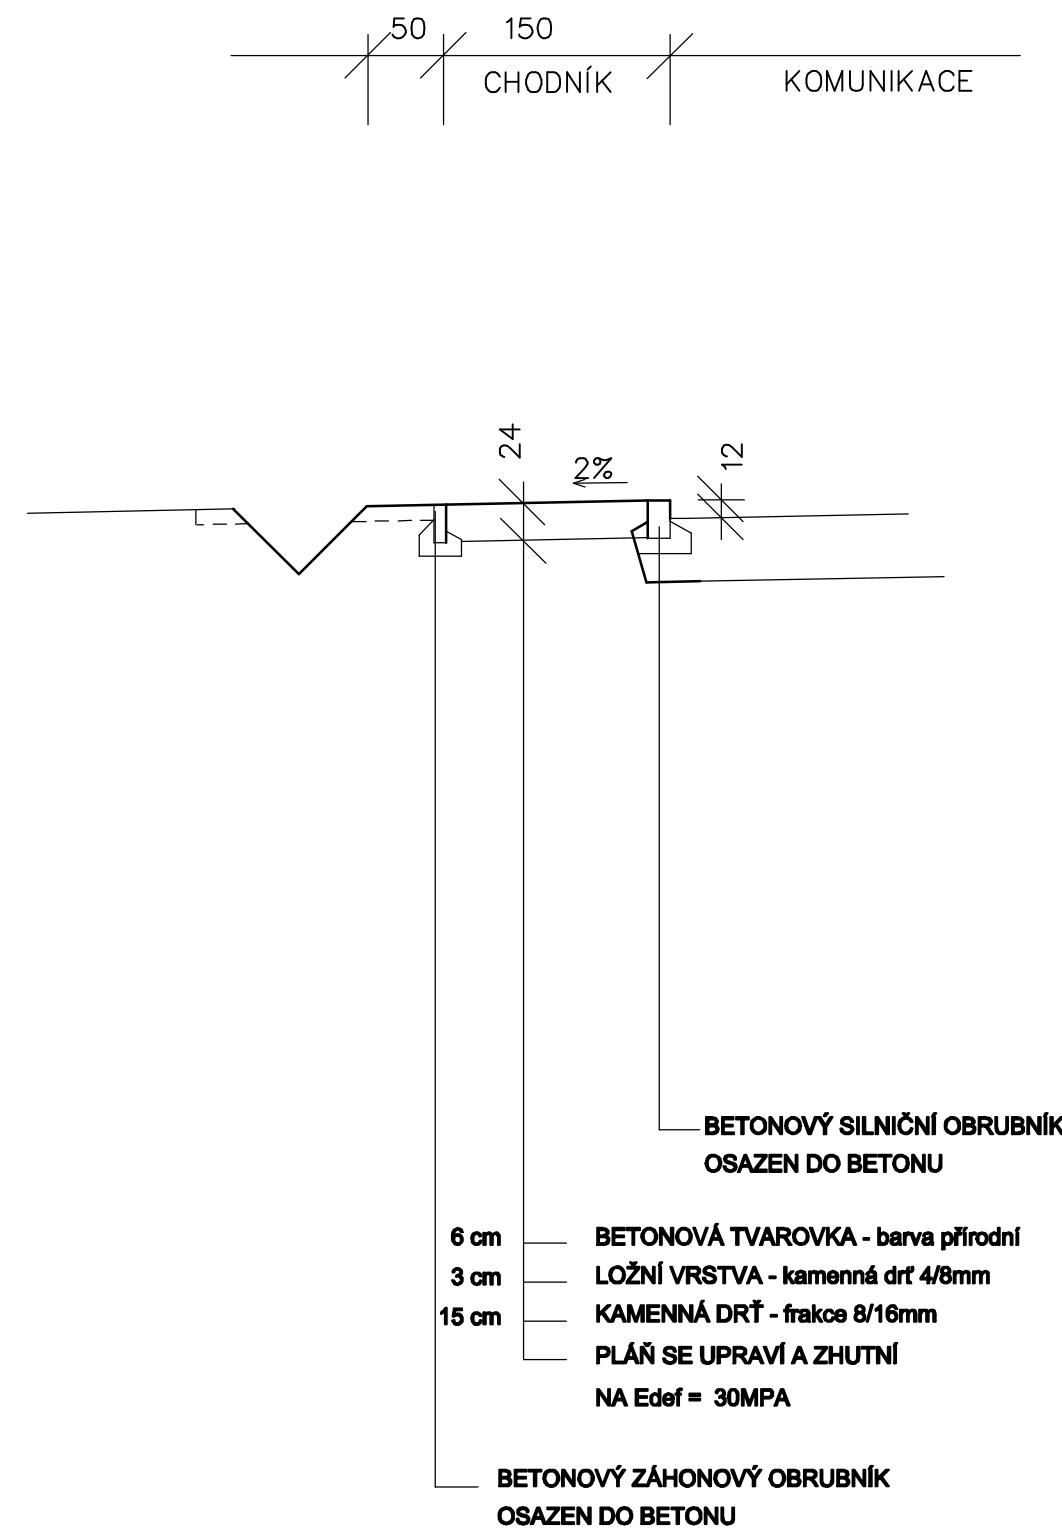


ŘEZ VJEZDEM

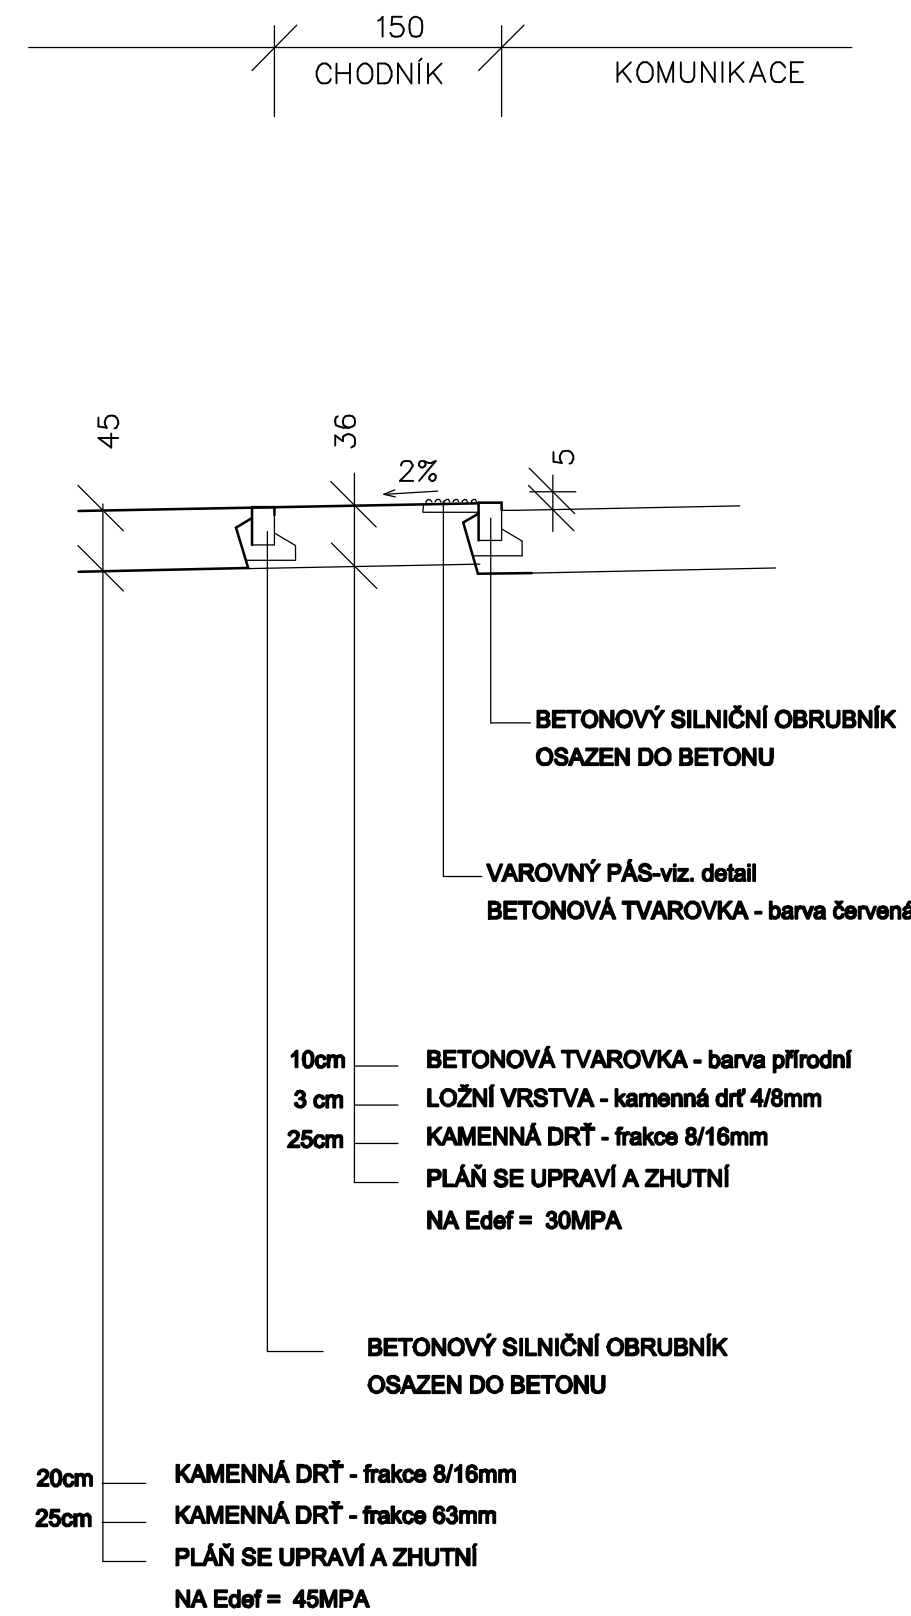


PŘÍČNÉ ŘEZY


PF 1

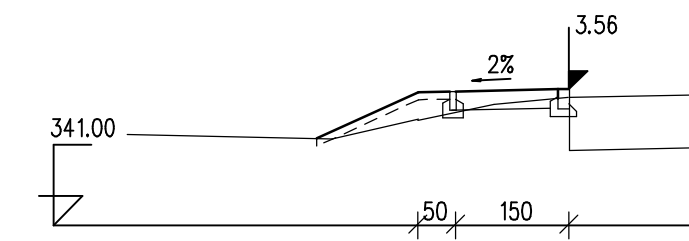


PF 2

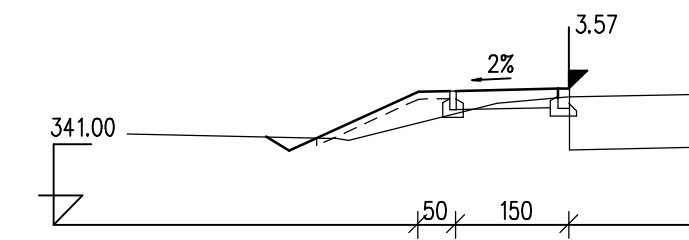


PF 3

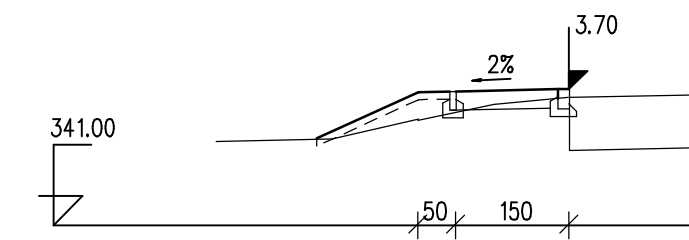


PF 4

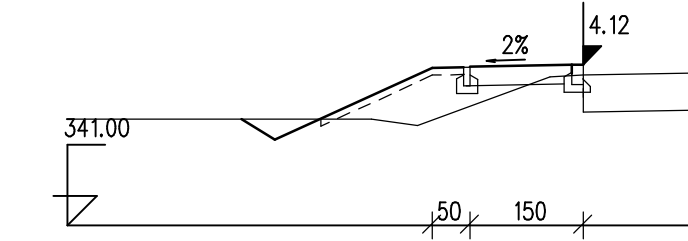

PF 5

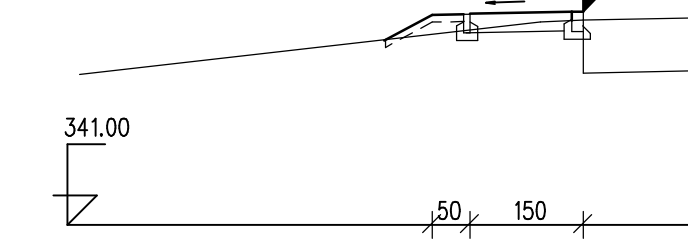


PF 6

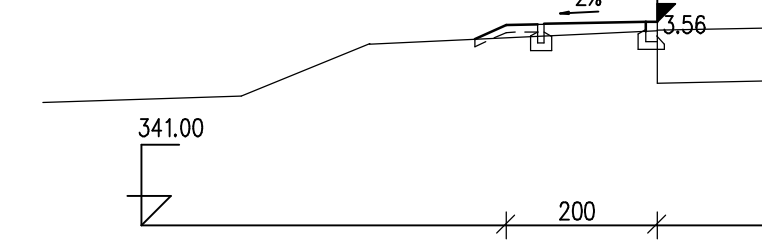

DETAIL BEZBARIEROVÉ ÚPRAVY

vjezd

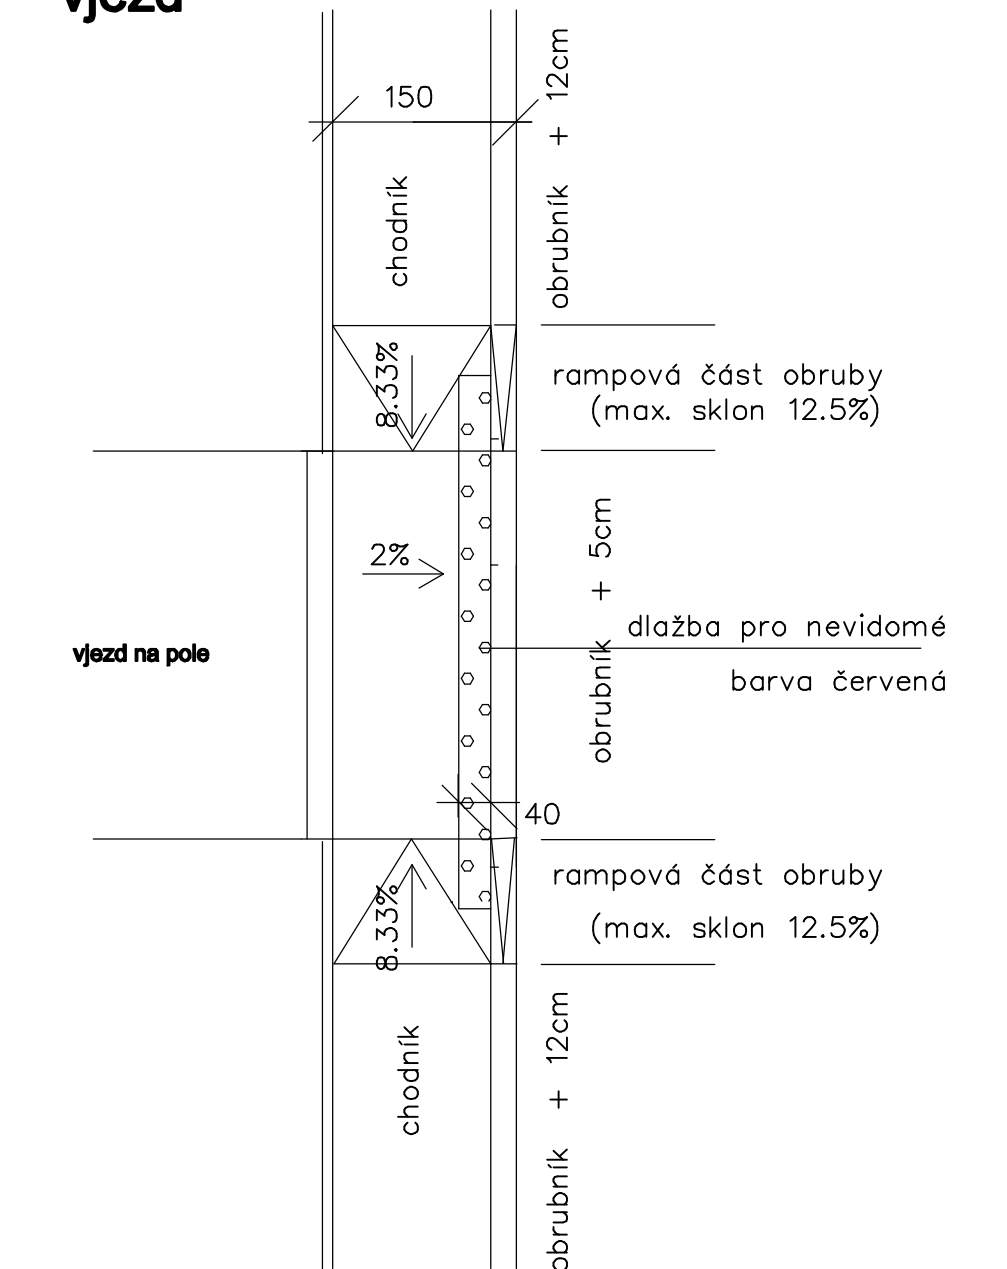

Poznámka:

VÝŠKA OBRUBY JE DÁNA VÝŠKOU NIVELETY KOMUNIKACE

HL.PROJEKTANT:	Jana Přibáňová	JANA PŘIBÁŇOVÁ Karlovarská 82 323 00 Plzeň IČO: 41683170
OBEC:	Drahkov	
OBJEDNAVATEL:	OÚ Drahkov, č.p.12 Drahkov, 336 01 Drahkov	
AKCE:	Chodník Drahkov k.ú. Drahkov	DATUM: 07/2019 STUPEŇ: D(UR+SP) ČÍSLO PARÉ: 1:50, 1:100 ČÍSLO VÝKRESU: D.3.
OBSAH:	VZOROVÉ A PŘÍČNÉ ŘEZY	