


ZADÁNÍ PRO VÝBĚROVÉ ŘÍZENÍ

- V rámci výběrového řízení bude řešena 2. etapa projektové dokumentace (schéma viz. příloha B.1-etapizace)
- Toto zadání se týká pouze hrubé stavby 2. etapy přístavby objektu OÚ
- Předmětem zadání pro výběrové řízení je hrubá stavba:
 - Skrytí ornice
 - Zrušení stávající jímky splaškových vod včetně navazujících výkopových prací
 - Osazení nové jímky pro splaškové vody včetně napojení na kanalizaci objektu
 - Výkopové práce pro budoucí základové pasy
 - Základové konstrukce včetně základové desky
 - Obvodové zdivo
 - Krov
 - Střešní krytina včetně žlabu a střešních oken
- Předmětem zadání pro výběrové řízení není:
 - Půdní prostor nad stávající částí OÚ
 - Výplně otvorů (mimo střešních oken)
 - Instalace v přístavbě (VZT, ZTI)
 - Podlahy, omítky
 - Truhlářské konstrukce a vybavení
 - Dokončovací práce
 - Svody
 - Terénní úpravy kolem objektu
 - Zpevněné plochy

V Přešticích

dne 12.6. 2024

Ing. arch. Pavel Pecháček

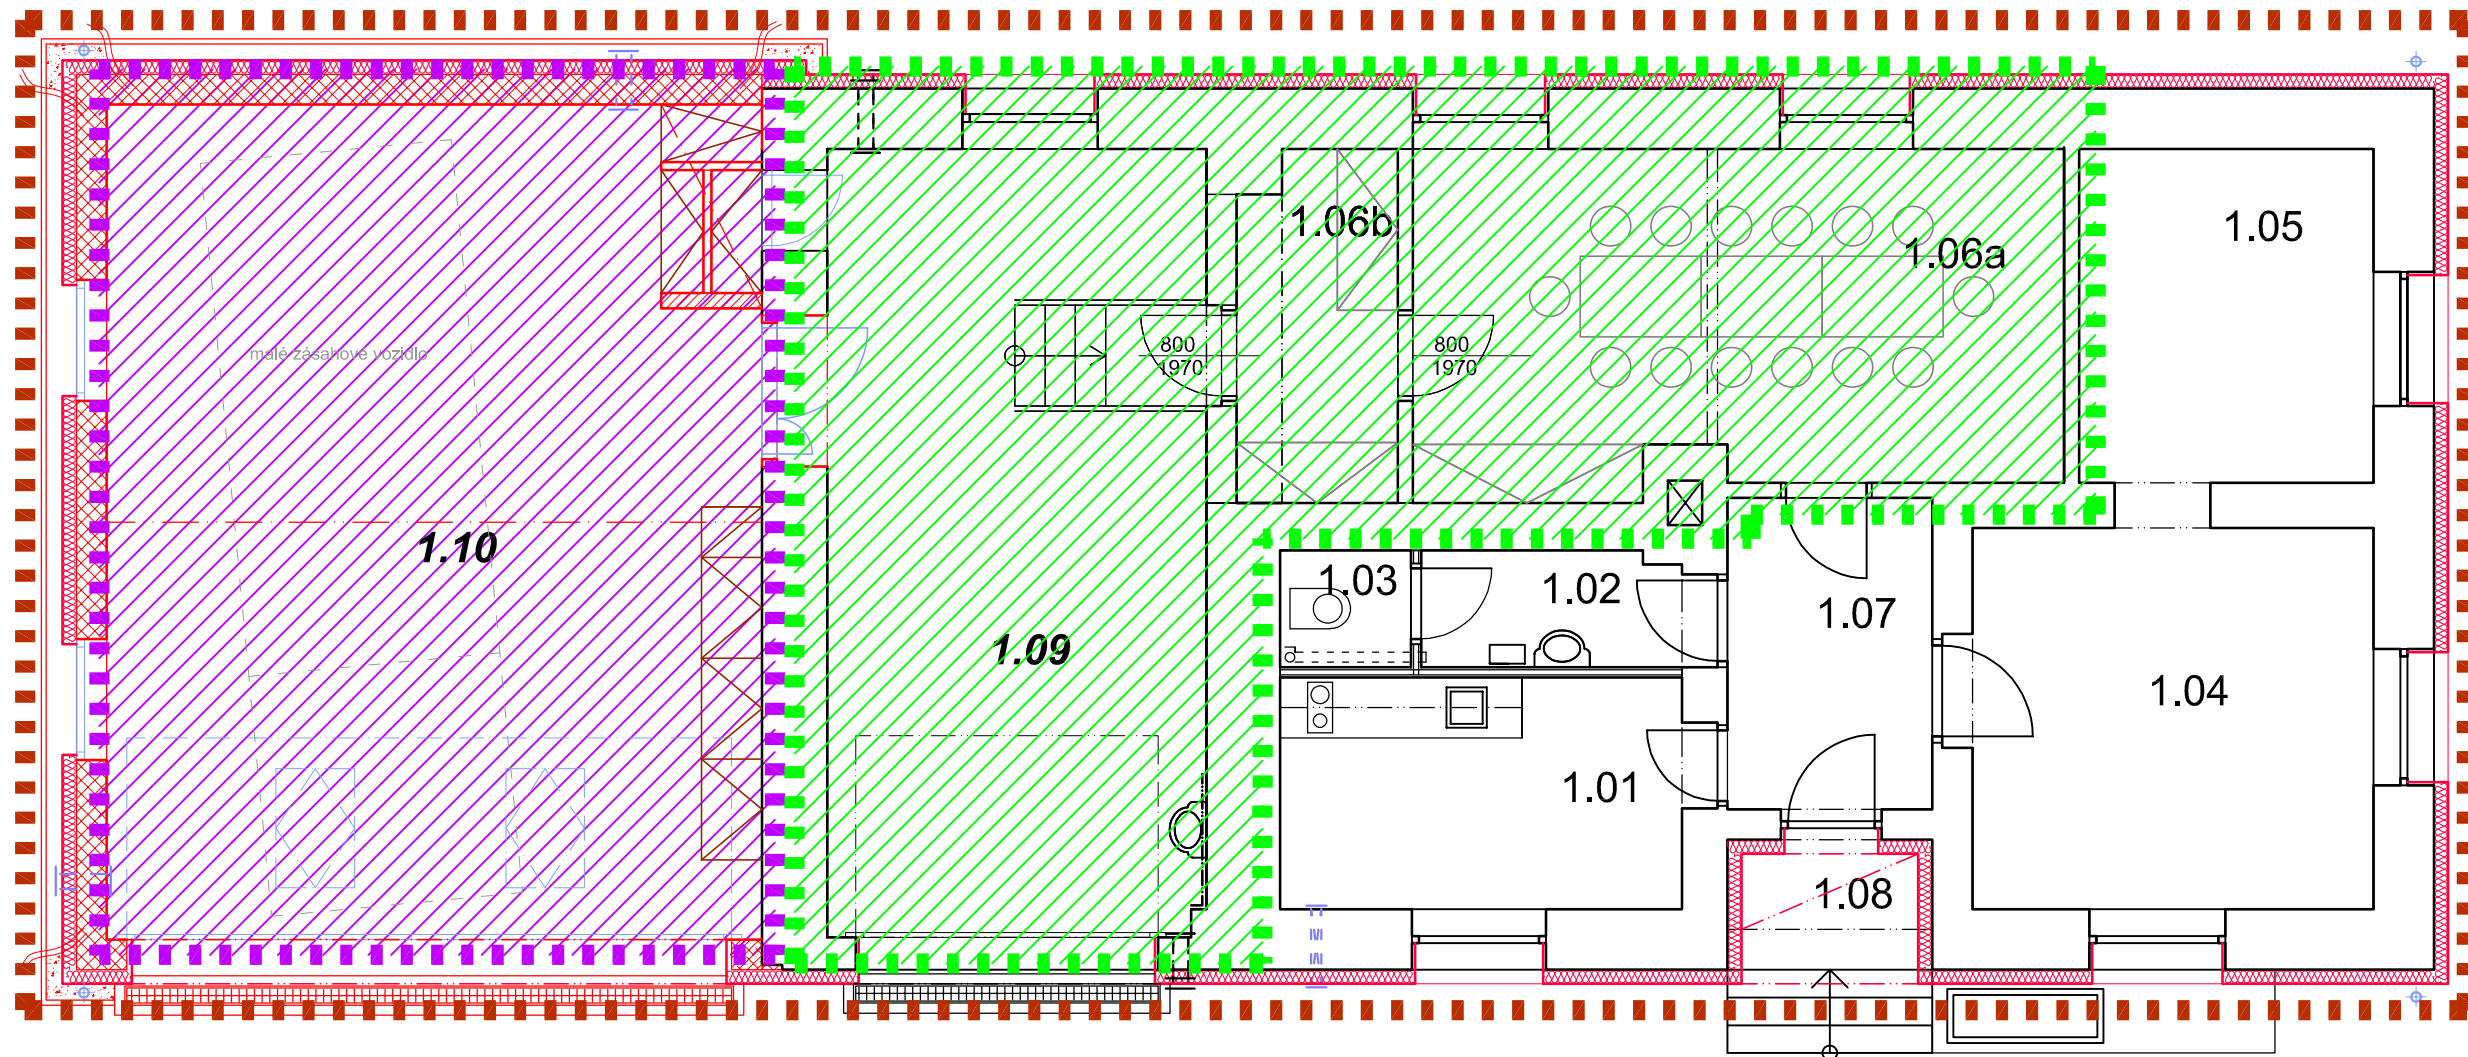

ZÁKLADNÍ ETAPIZACE OBJEKTU:

- ■ ■ ■ 1. ETAPA - STAVEBNÍ ÚPRAVY OÚ A STÁVAJÍCÍ GARÁŽE - JIŽ ZKOLAUDOVÁNO !!!
- ■ ■ ■ 2. ETAPA - PŘÍSTAVBA NOVÉHO MULTIFUNKČNÍHO PROSTORU, PŮDNÍ PROSTOR, KROV, VYTÁPĚNÍ
- ■ ■ ■ 3. ETAPA - KOMPLETNÍ ZATEPLENÍ OBÁLKY BUDOVY

TATO DOKUMENTACE SLOUŽÍ K PROJEDNÁNÍ POVOLENÍ STAVBY
A NENAHRADUJE DOKUMENTACI PRO PROVEDENÍ STAVBY

ZODPOVĚDNÝ PROJEKTANT:		Ing. Jan Hrubý - Václavov 21, 789 01 Zábřeh - ČKAIT 1201763	
PROJEKTANT:		Ing. arch. Pavel Pecháček - Havlíčkovo nám. 250, 334 01 Přeštice - IČ 88559980 - tel. 732808761 Ing. arch. Veronika Pecháčková - Havlíčkovo nám. 250, 334 01 Přeštice - IČ 74823388 - tel. 728223330	
STAVEBNÍK:	Obec Dražkov Dražkov č.p. 12, 336 01 Dražkov	OBEC / LOKALITA:	DRAŽKOV
AKCE:	Stavební úpravy a přístavba obecního úřadu na pozemku parc. č. st. 16/1, k.ú. Dražkov	DATUM:	06/2021
OBSAH:	PŘÍLOHA Č.1 - ETAPIZACE STAVBY	STUPEŇ:	DSP
		FORMÁT:	2xA4
		MĚŘÍTKO:	1:75
		ČÍSLO PŘÍLOHY:	B.1