
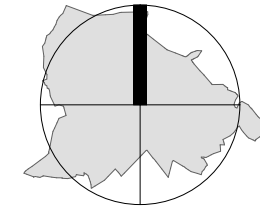


ÚZEMNÍ PLÁN OBCE DRAHKOV

ODŮVODNĚNÍ

III. VÝKRES PŘEDPOKLÁDANÝCH ZÁBORŮ PŮDNÍHO FONDU

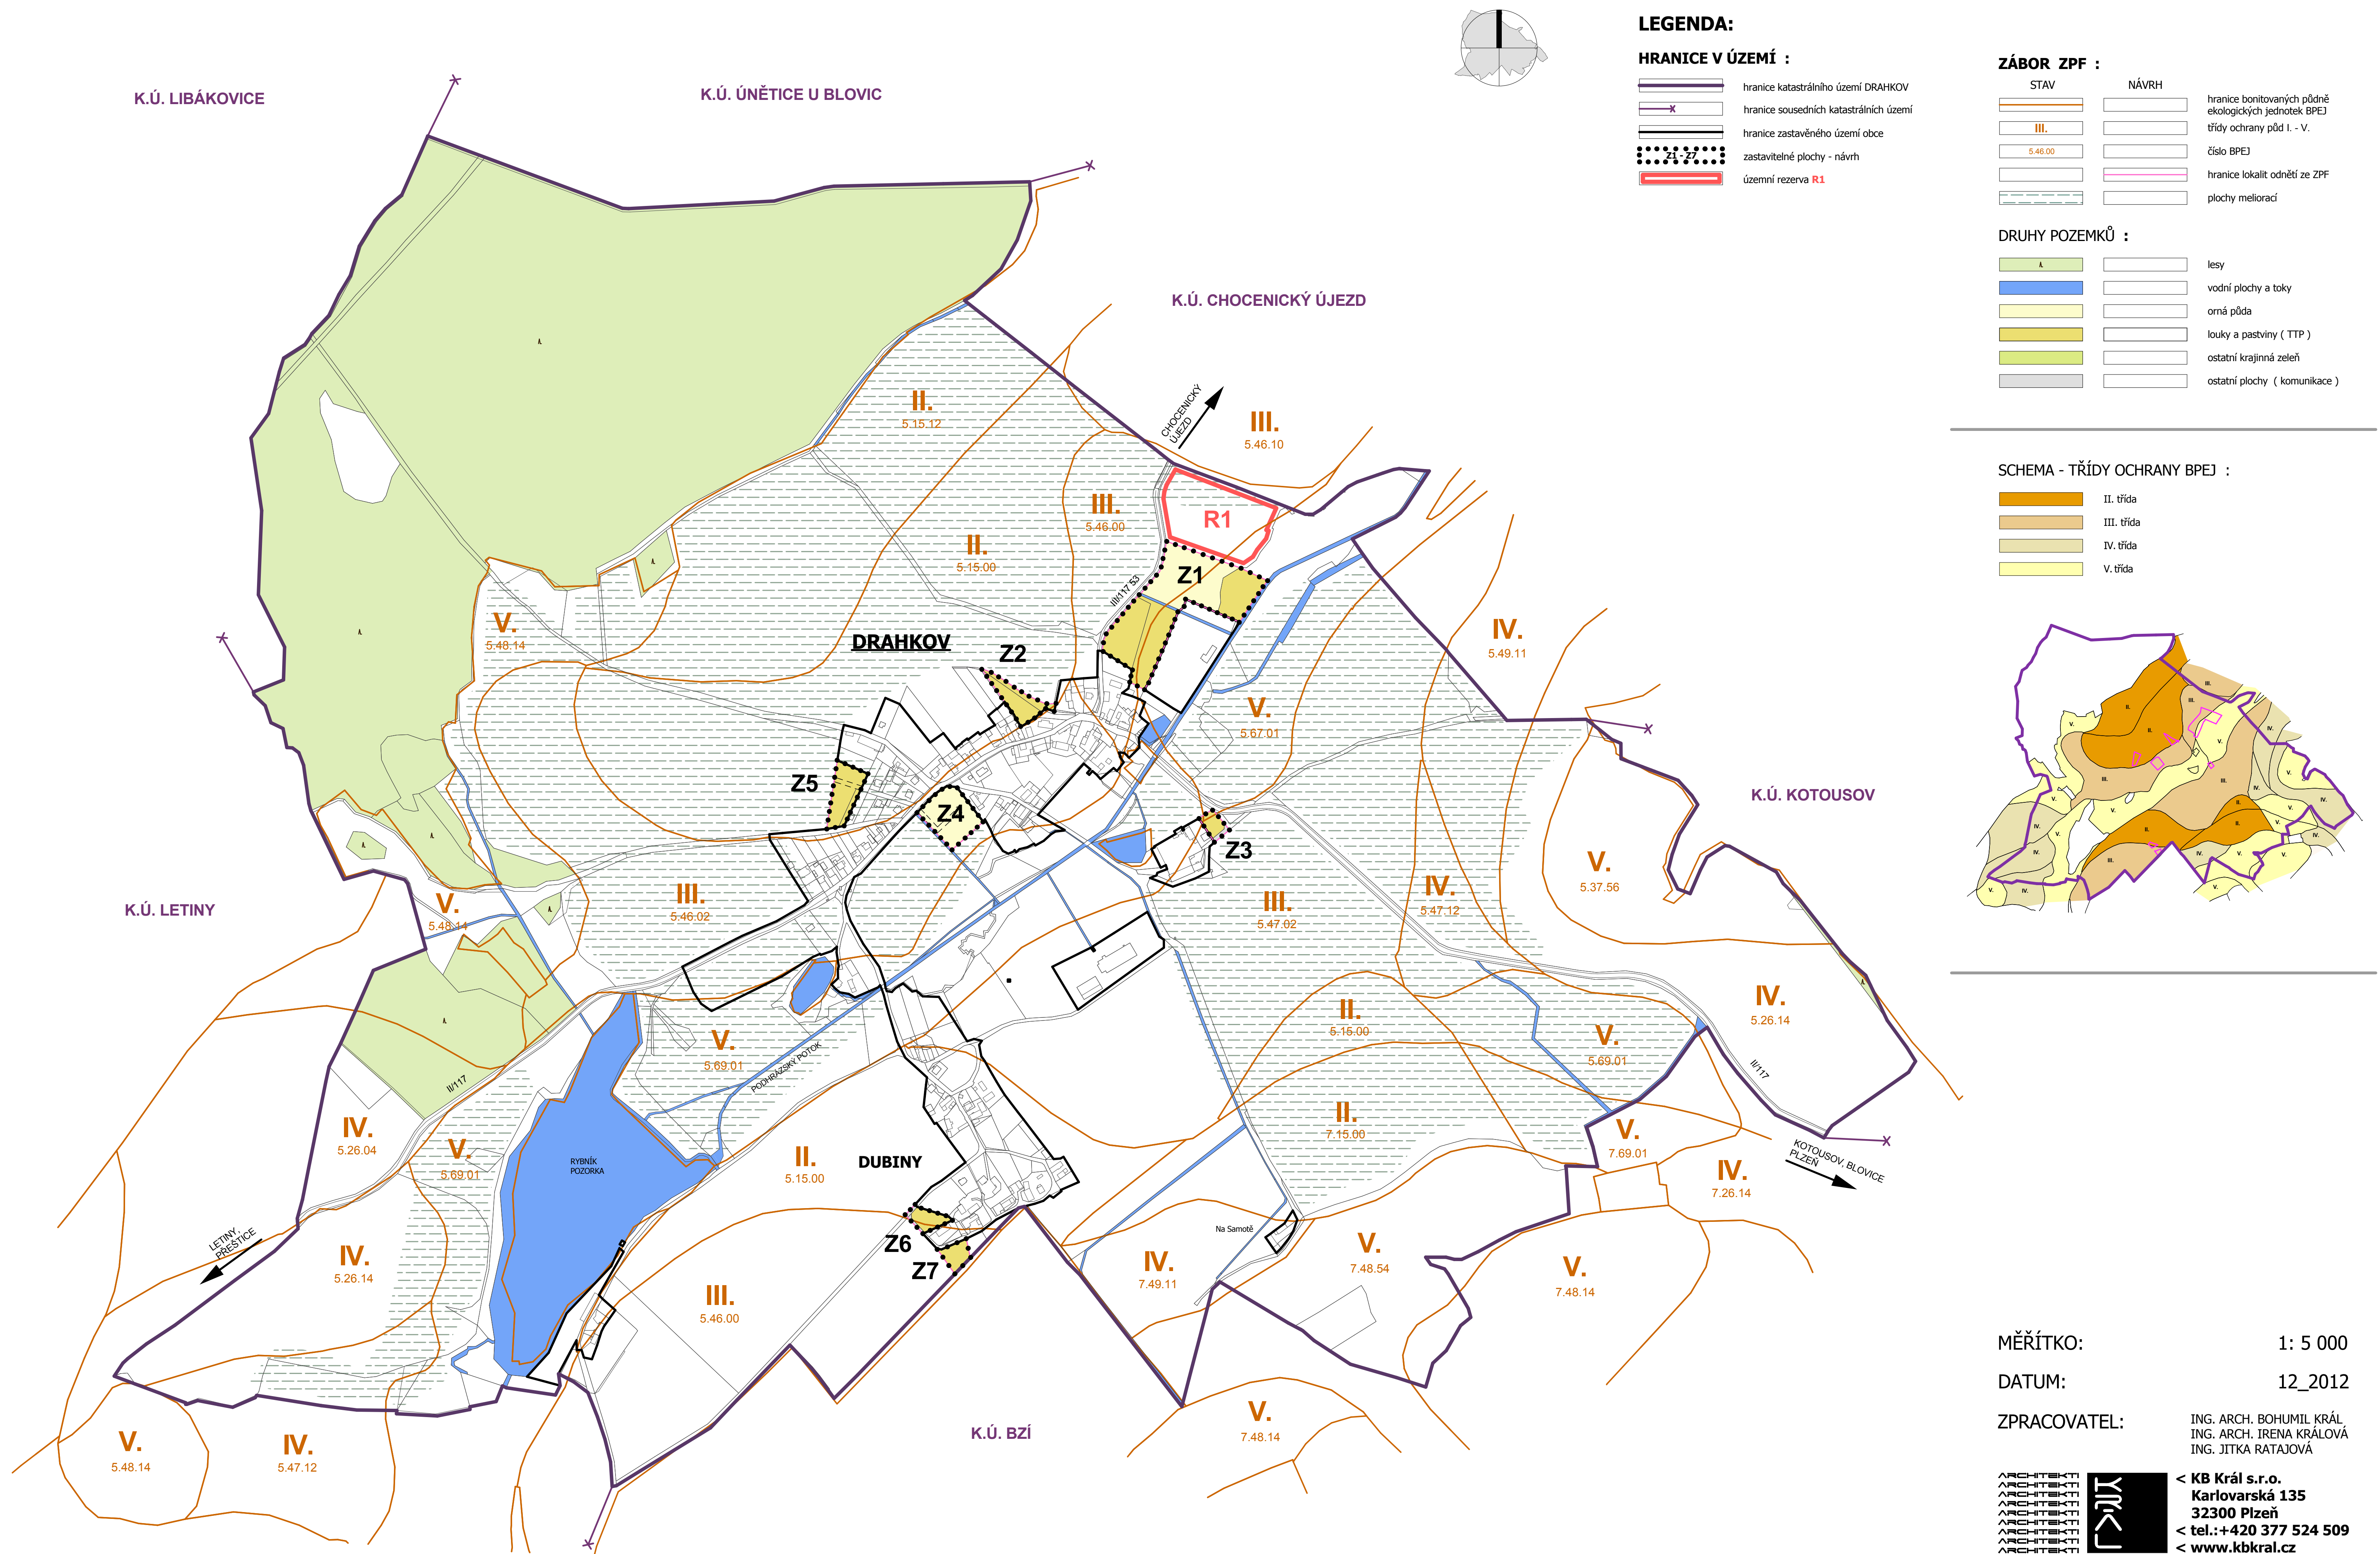

LEGENDA:

HRANICE V ÚZEMÍ :

- hranice katastrálního území DRAHKOV
- hranice sousedních katastrálních území
- hranice zastavěného území obce
- zastavitelné plochy - návrh
- územní rezerva R1

ZÁBOR ZPF :


- | STAV | NÁVRH | |
|------|-------|---|
| | | hranice bonitovaných půdně ekologických jednotek BPEJ |
| | | třída ochrany půd I. - V. |
| | | číslo BPEJ |
| | | hranice lokalit odněti ze ZPF |
| | | plochy meliorací |

DRUHY POZEMKŮ :

- | | | |
|--|--|-------------------------------|
| | | lesy |
| | | vodní plochy a toky |
| | | orná půda |
| | | louky a pastviny (TTP) |
| | | ostatní krajinná zeleň |
| | | ostatní plochy (komunikace) |

SCHEMA - TŘÍDY OCHRANY BPEJ :

- | | |
|--|------------|
| | II. třída |
| | III. třída |
| | IV. třída |
| | V. třída |

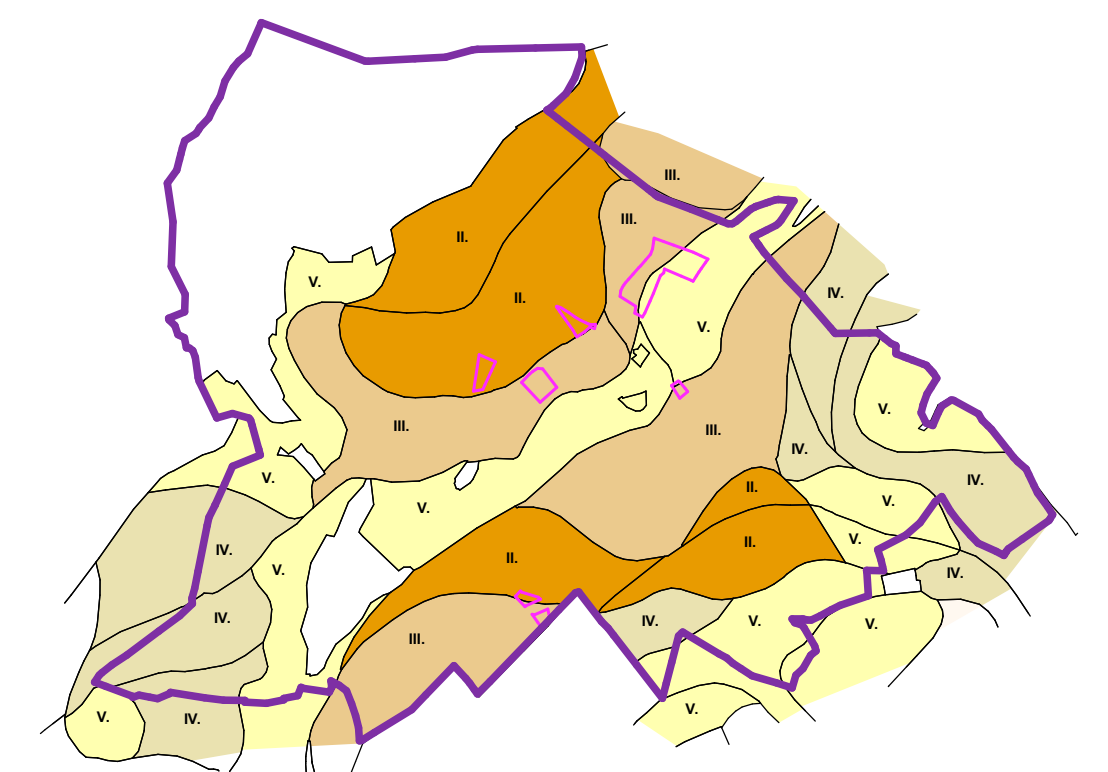

MĚŘÍTKO: 1: 5 000
 DATUM: 12_2012
 ZPRACOVATEL: ING. ARCH. BOHUMIL KRÁL,
 ING. ARCH. IRENA KRÁLOVÁ,
 ING. JITKA RATAJOVÁ

KB Král s.r.o.
 Karlovarská 135
 32300 Plzeň
 < tel.: +420 377 524 509 >
 < www.kbkral.cz >